




COMUNE DI
SAN BIAGIO SARACINISCO
(Provincia di Frosinone)

PROGETTAZIONE DEFINITIVA - ESECUTIVA

articolo 23, commi 7 e 8 del Decreto Legislativo 50/2016

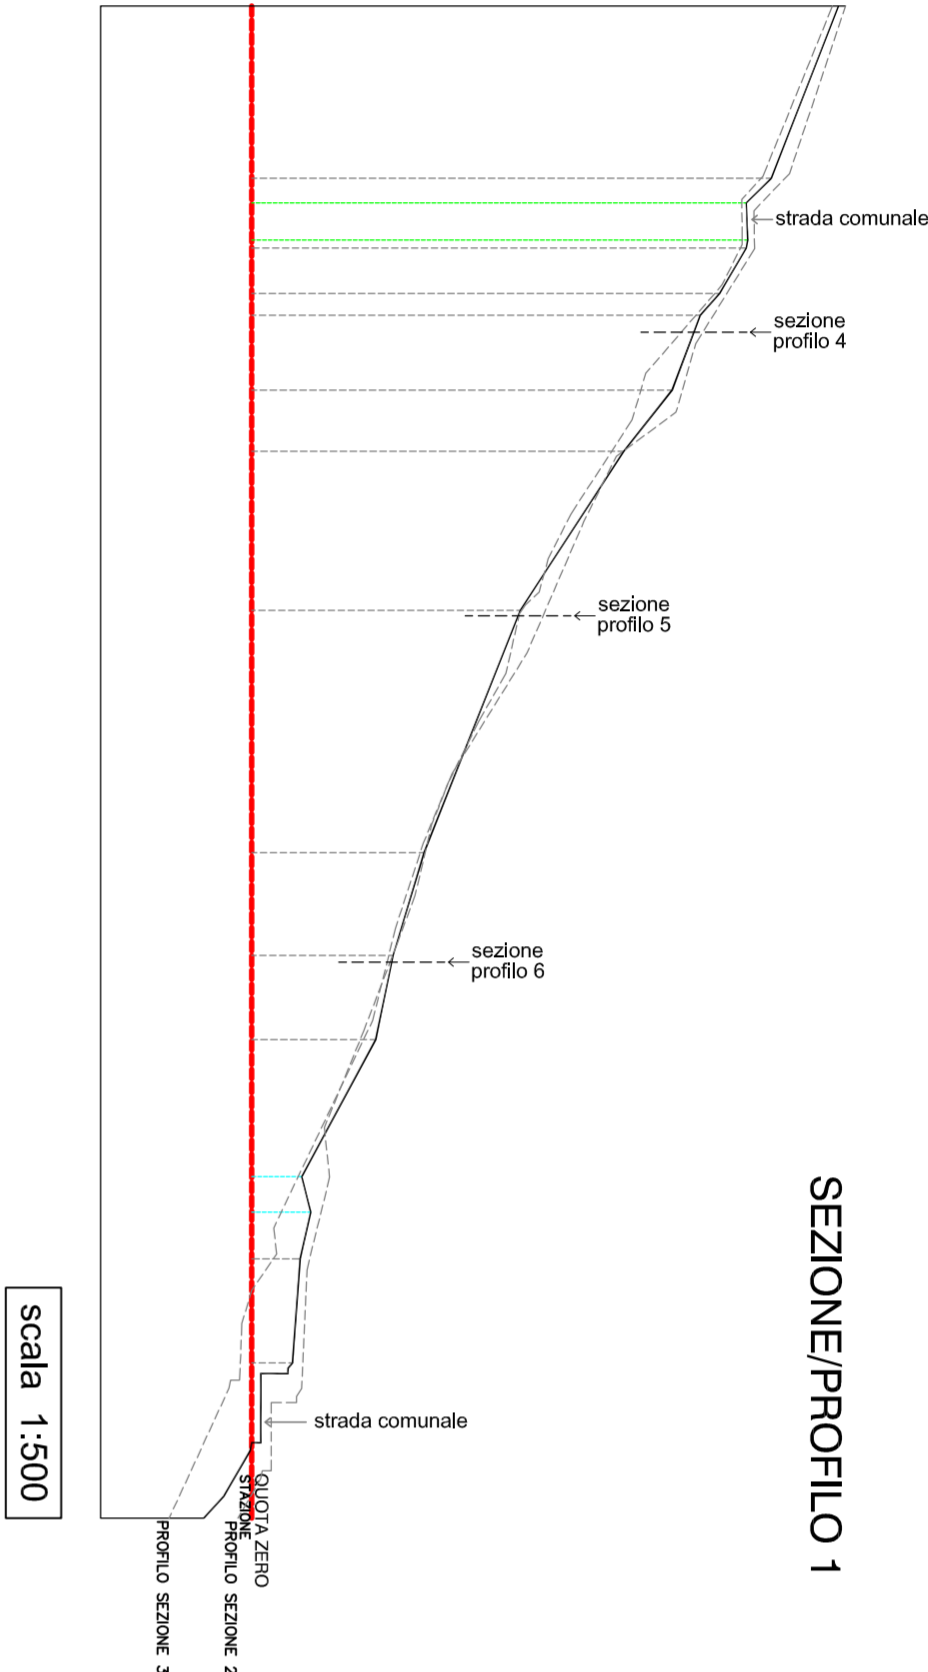


SEZIONE/PROFILO 1

scala 1:500

**"SISTEMAZIONE MOVIMENTO FRANOSO
IN VIA RADICOSA"**


elaborato	RILIEVO DELLO STATO DI FATTO PLANIMETRIA GENERALE SEZIONI/PROFIL		tav. n.
scala 1: 500/250/200			02
data: febbraio 2020			
IL RESPONSABILE DELL'UT.C. geom. Bruno ROSSI		IL SINDACO dott. Dario IACONELLI	

GRUPPO DI PROGETTAZIONE:
ing. Antonio BARTOLOMUCCI
Via Prandello, 9/c - 03036 - ISOLA del LIRI (Fr)
arch. Peppino RISI
Via per la Stazione di Aquino, 167 -
03030 - CASTROCELEO (Fr)

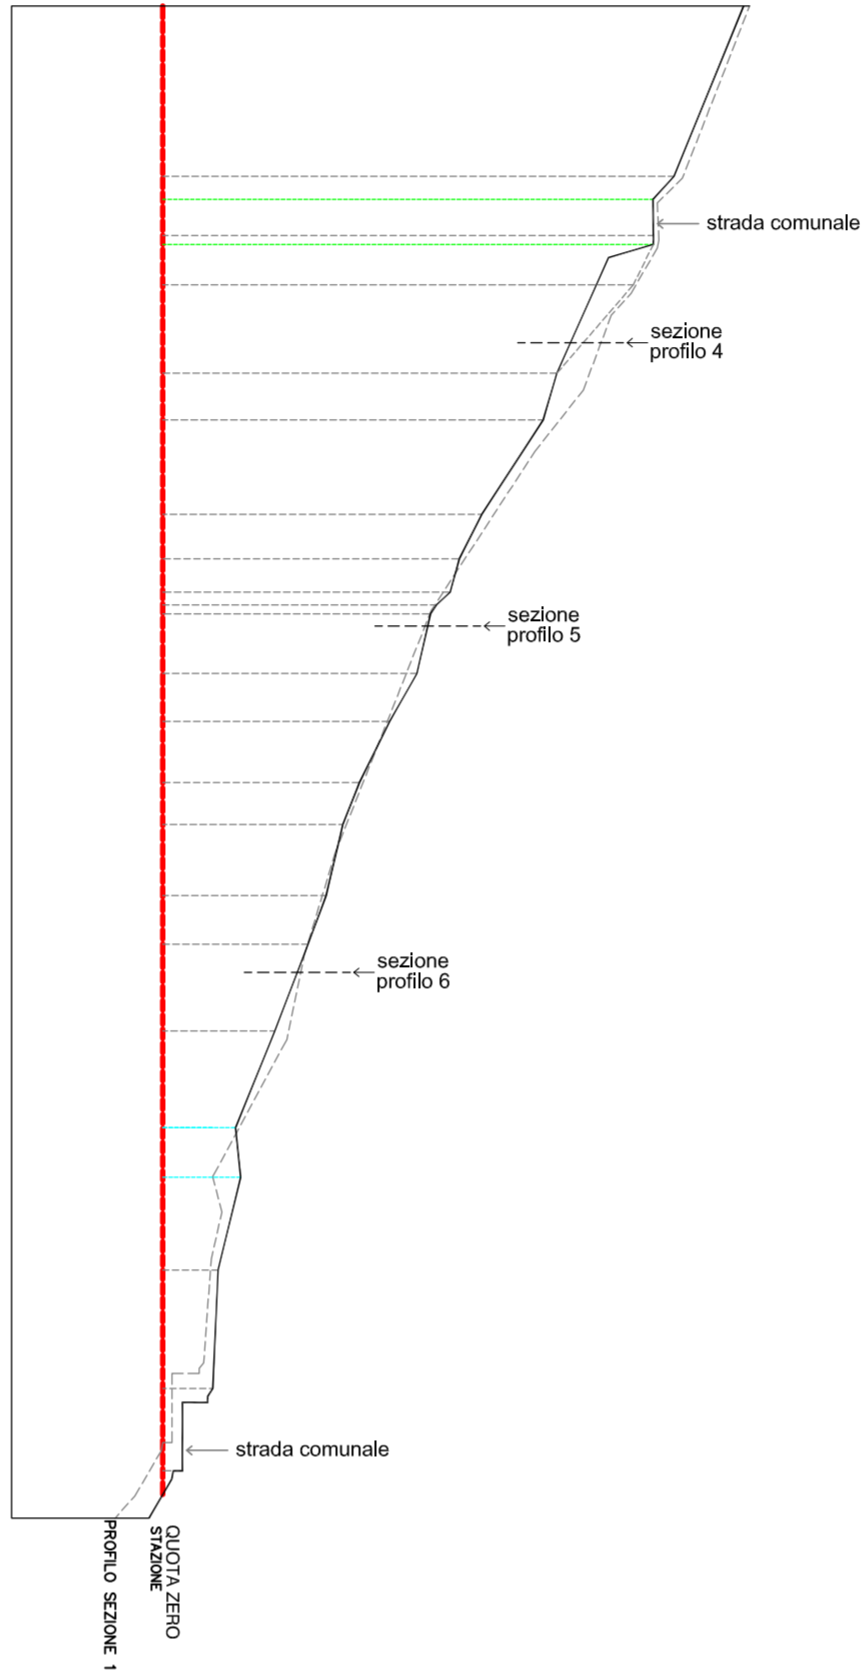


SEZIONE/PROFILO 3

Scala 1:500

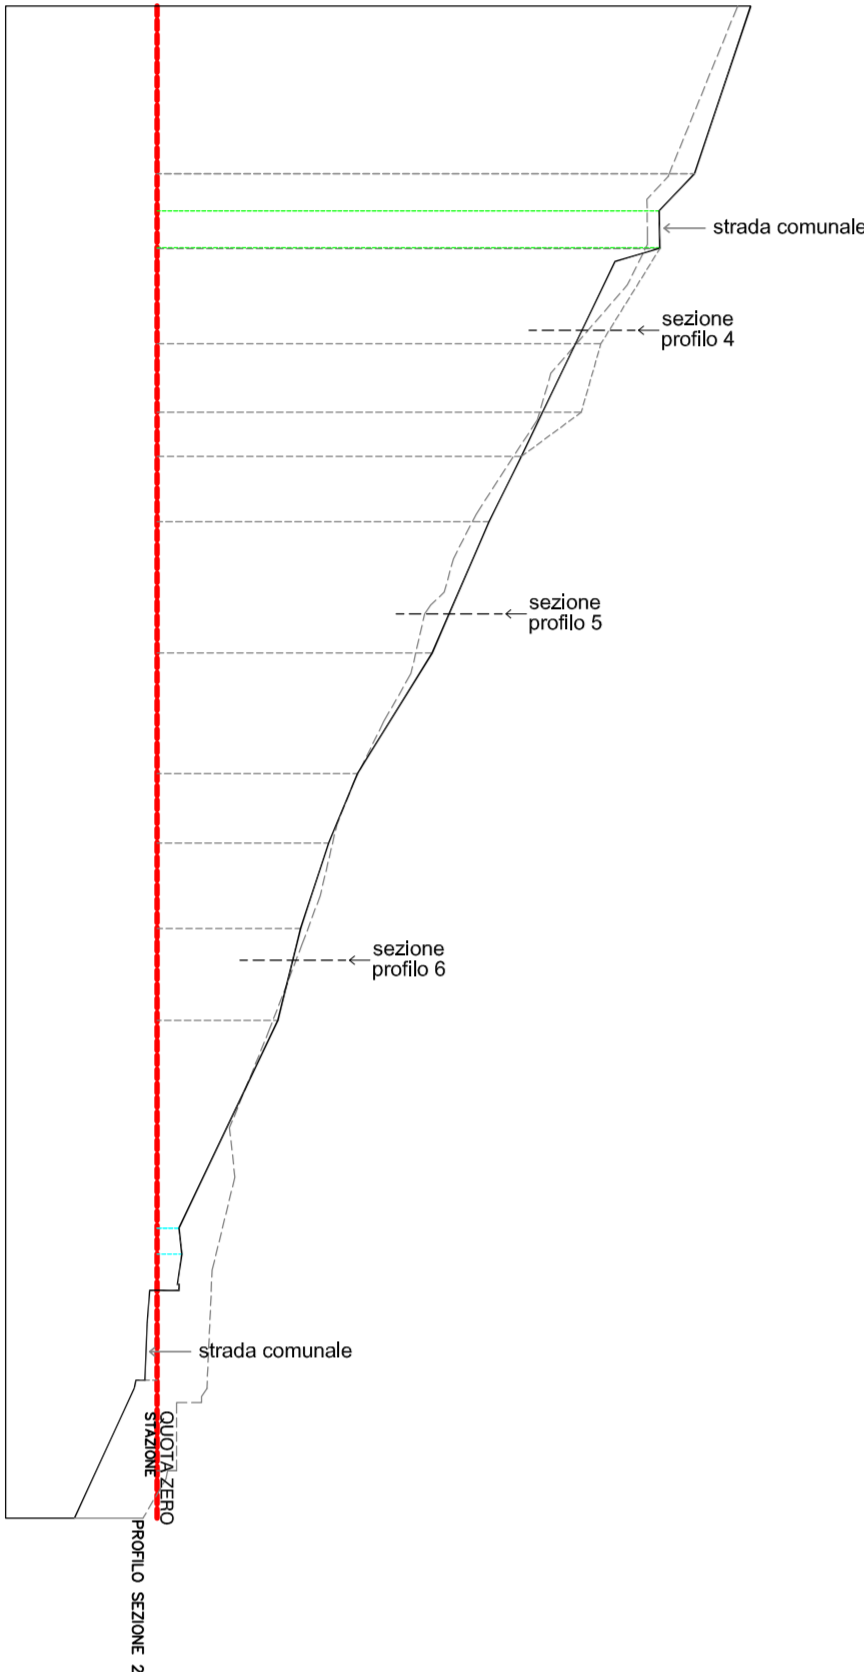

SEZIONE/PROFILO 3

scala 1:500

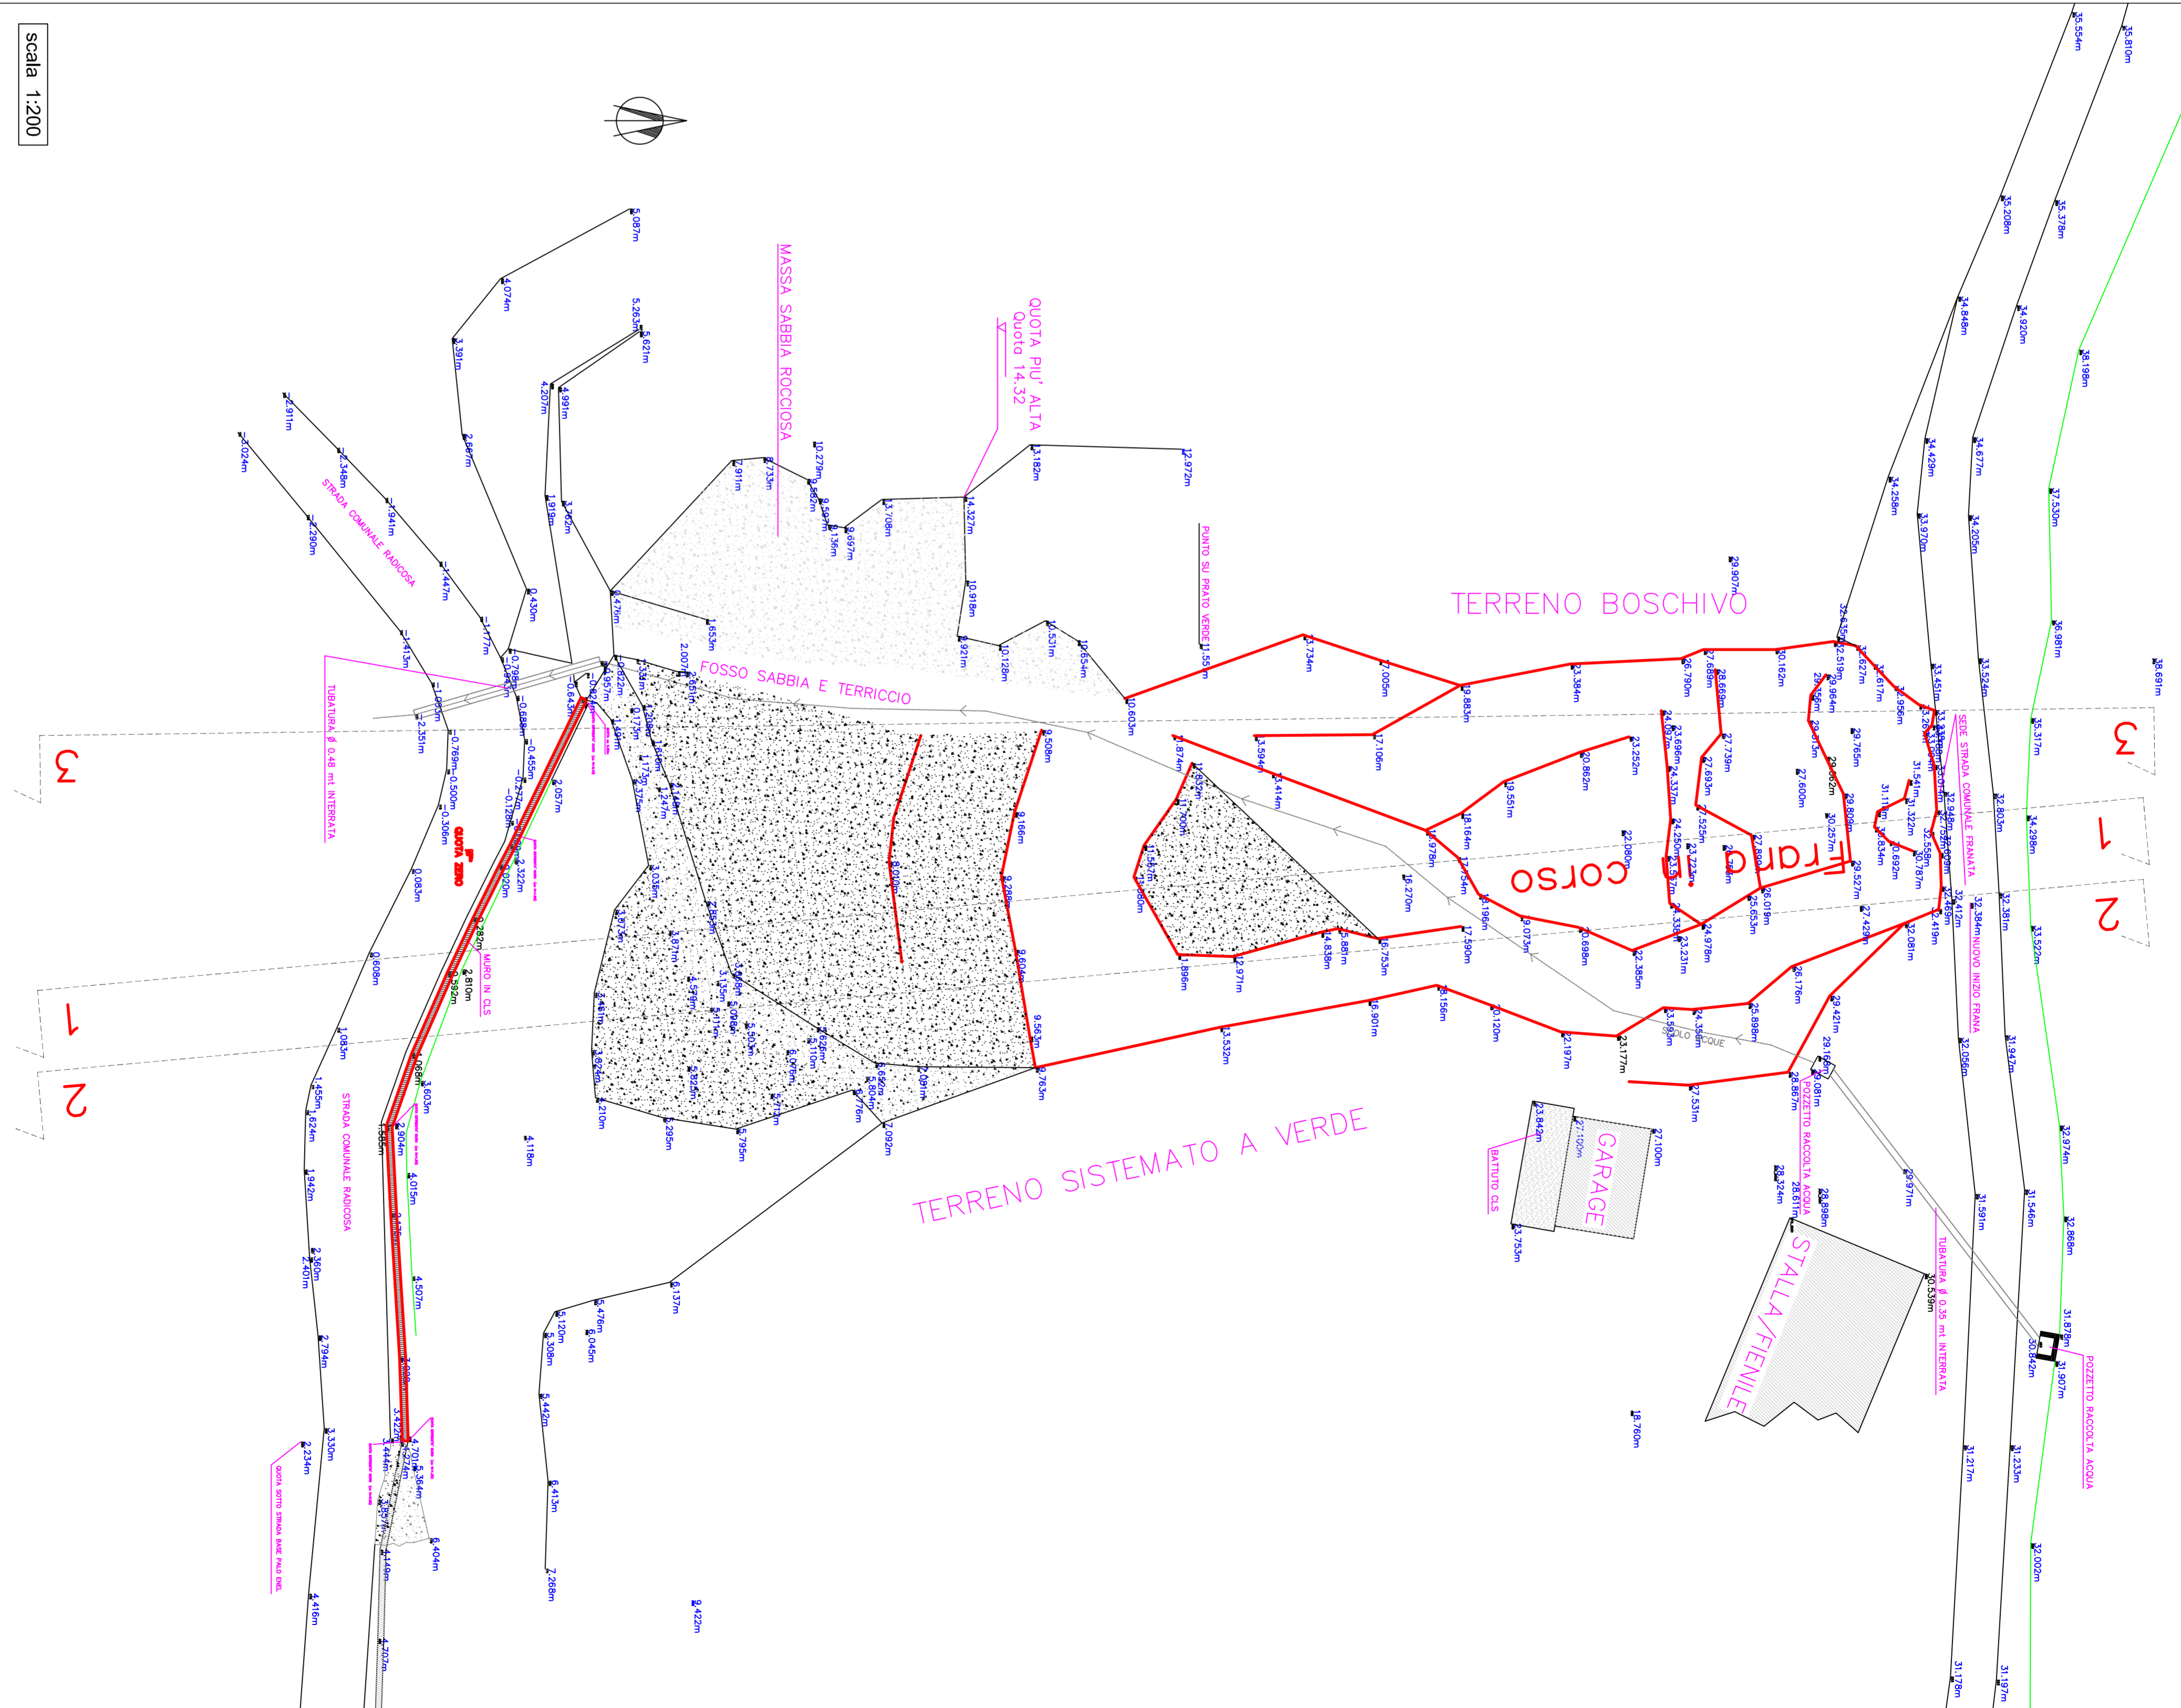

scala 1:200