



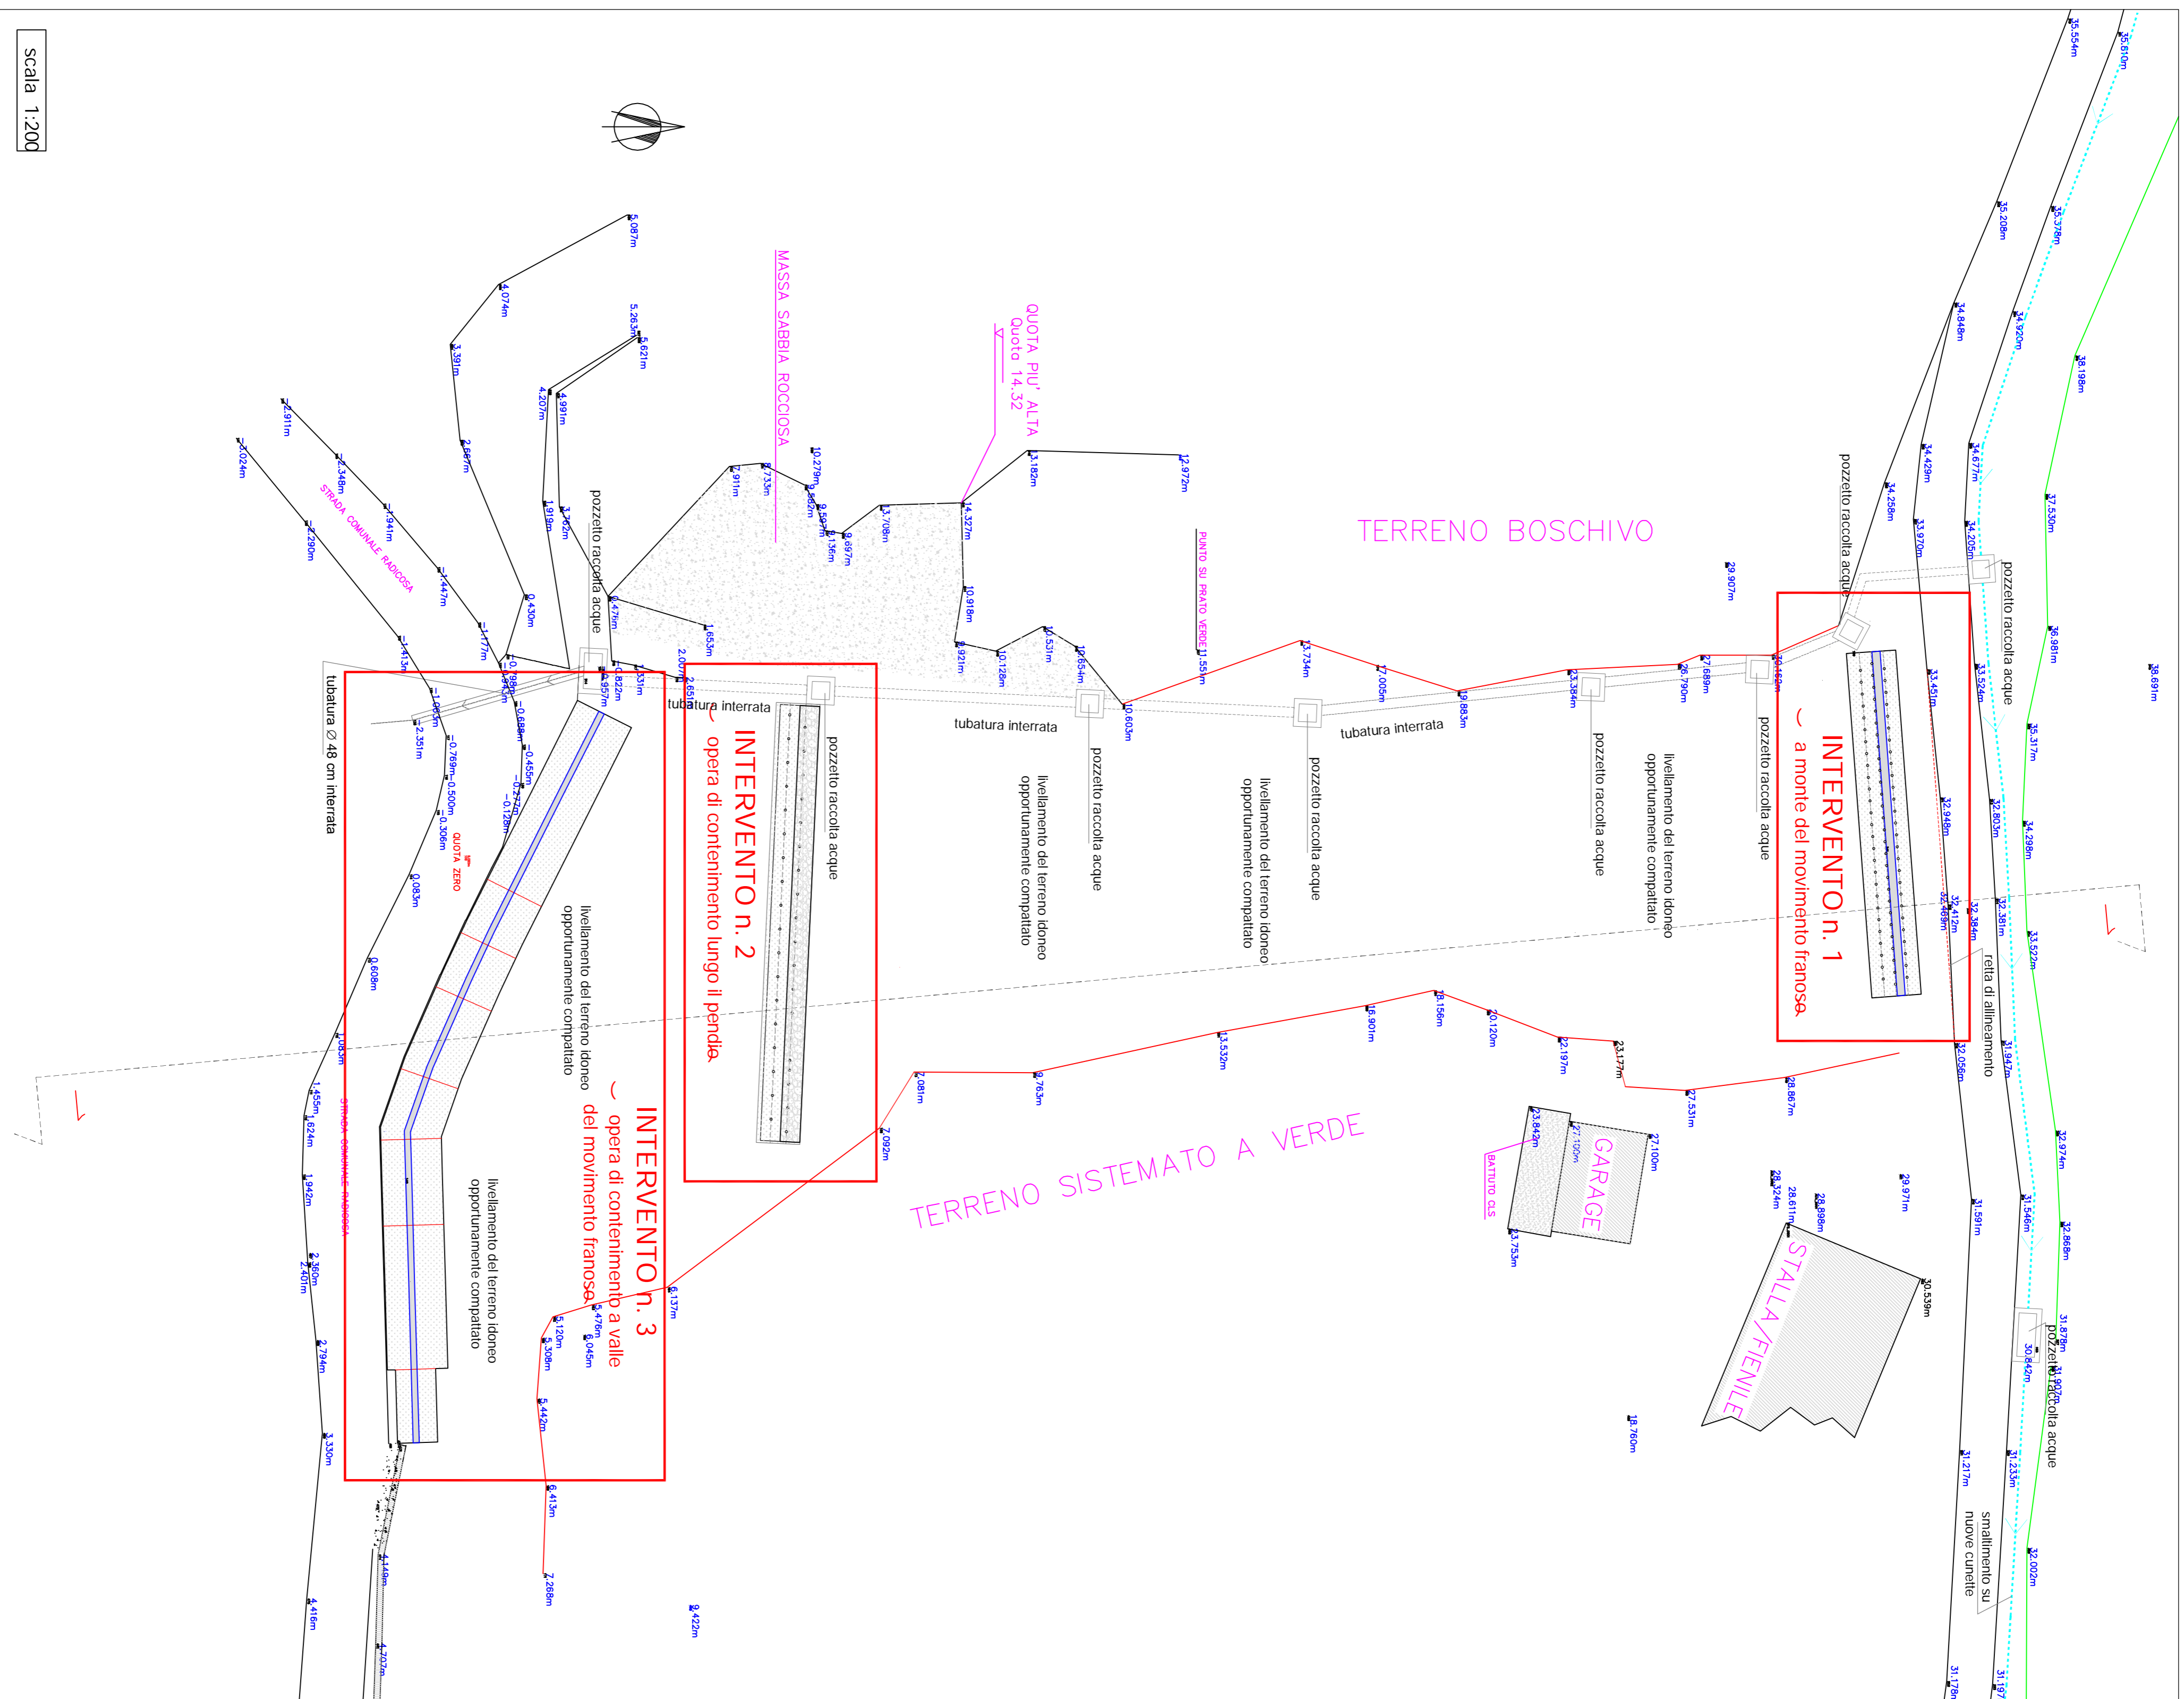


**"SISTEMAZIONE MOVIMENTO FRAMOSO  
IN VIA RADICOSA"**

elaborato	RAPPRESENTAZIONE DELLO STATO D'INTERVENTO PLANIMETRIA GENERALE SEZIONIPROFI	REV. N°
Scala 1: 200/100		<b>03</b>
data: febbraio 2020		
IL RESPONSABILE DELL'UT.C. geom. DINO NIOSI		IL SANUSCO del. DINO INCONELLI
GRUPPO DI PROGETTAZIONE ING. DINO NIOSI Via. Piaggio RISI Via. Pissinella, 96 - 03006 - 03024 (SA. LA. FI) 03035 - CASTELNUOVO FI		




**INTERVENTO n. 1**  
a monte del movimento franoso

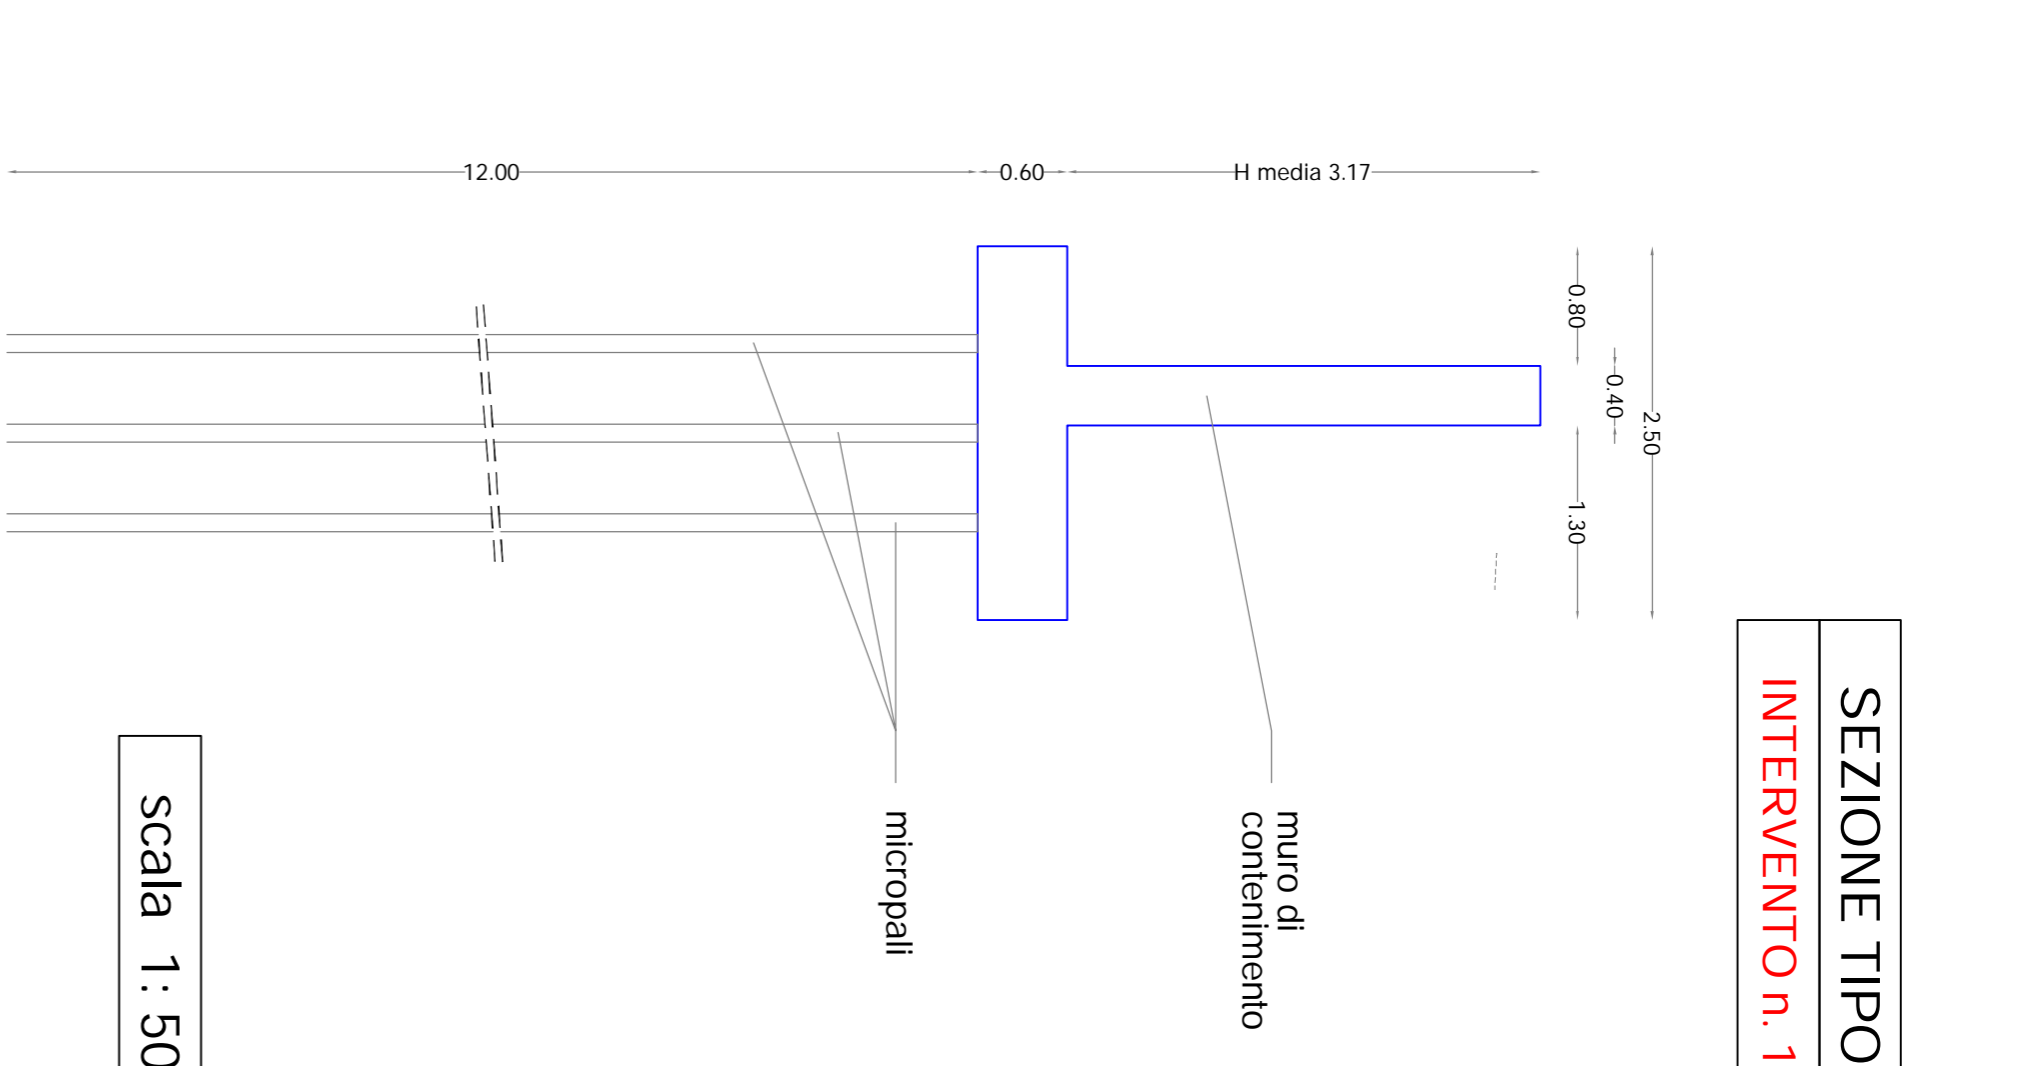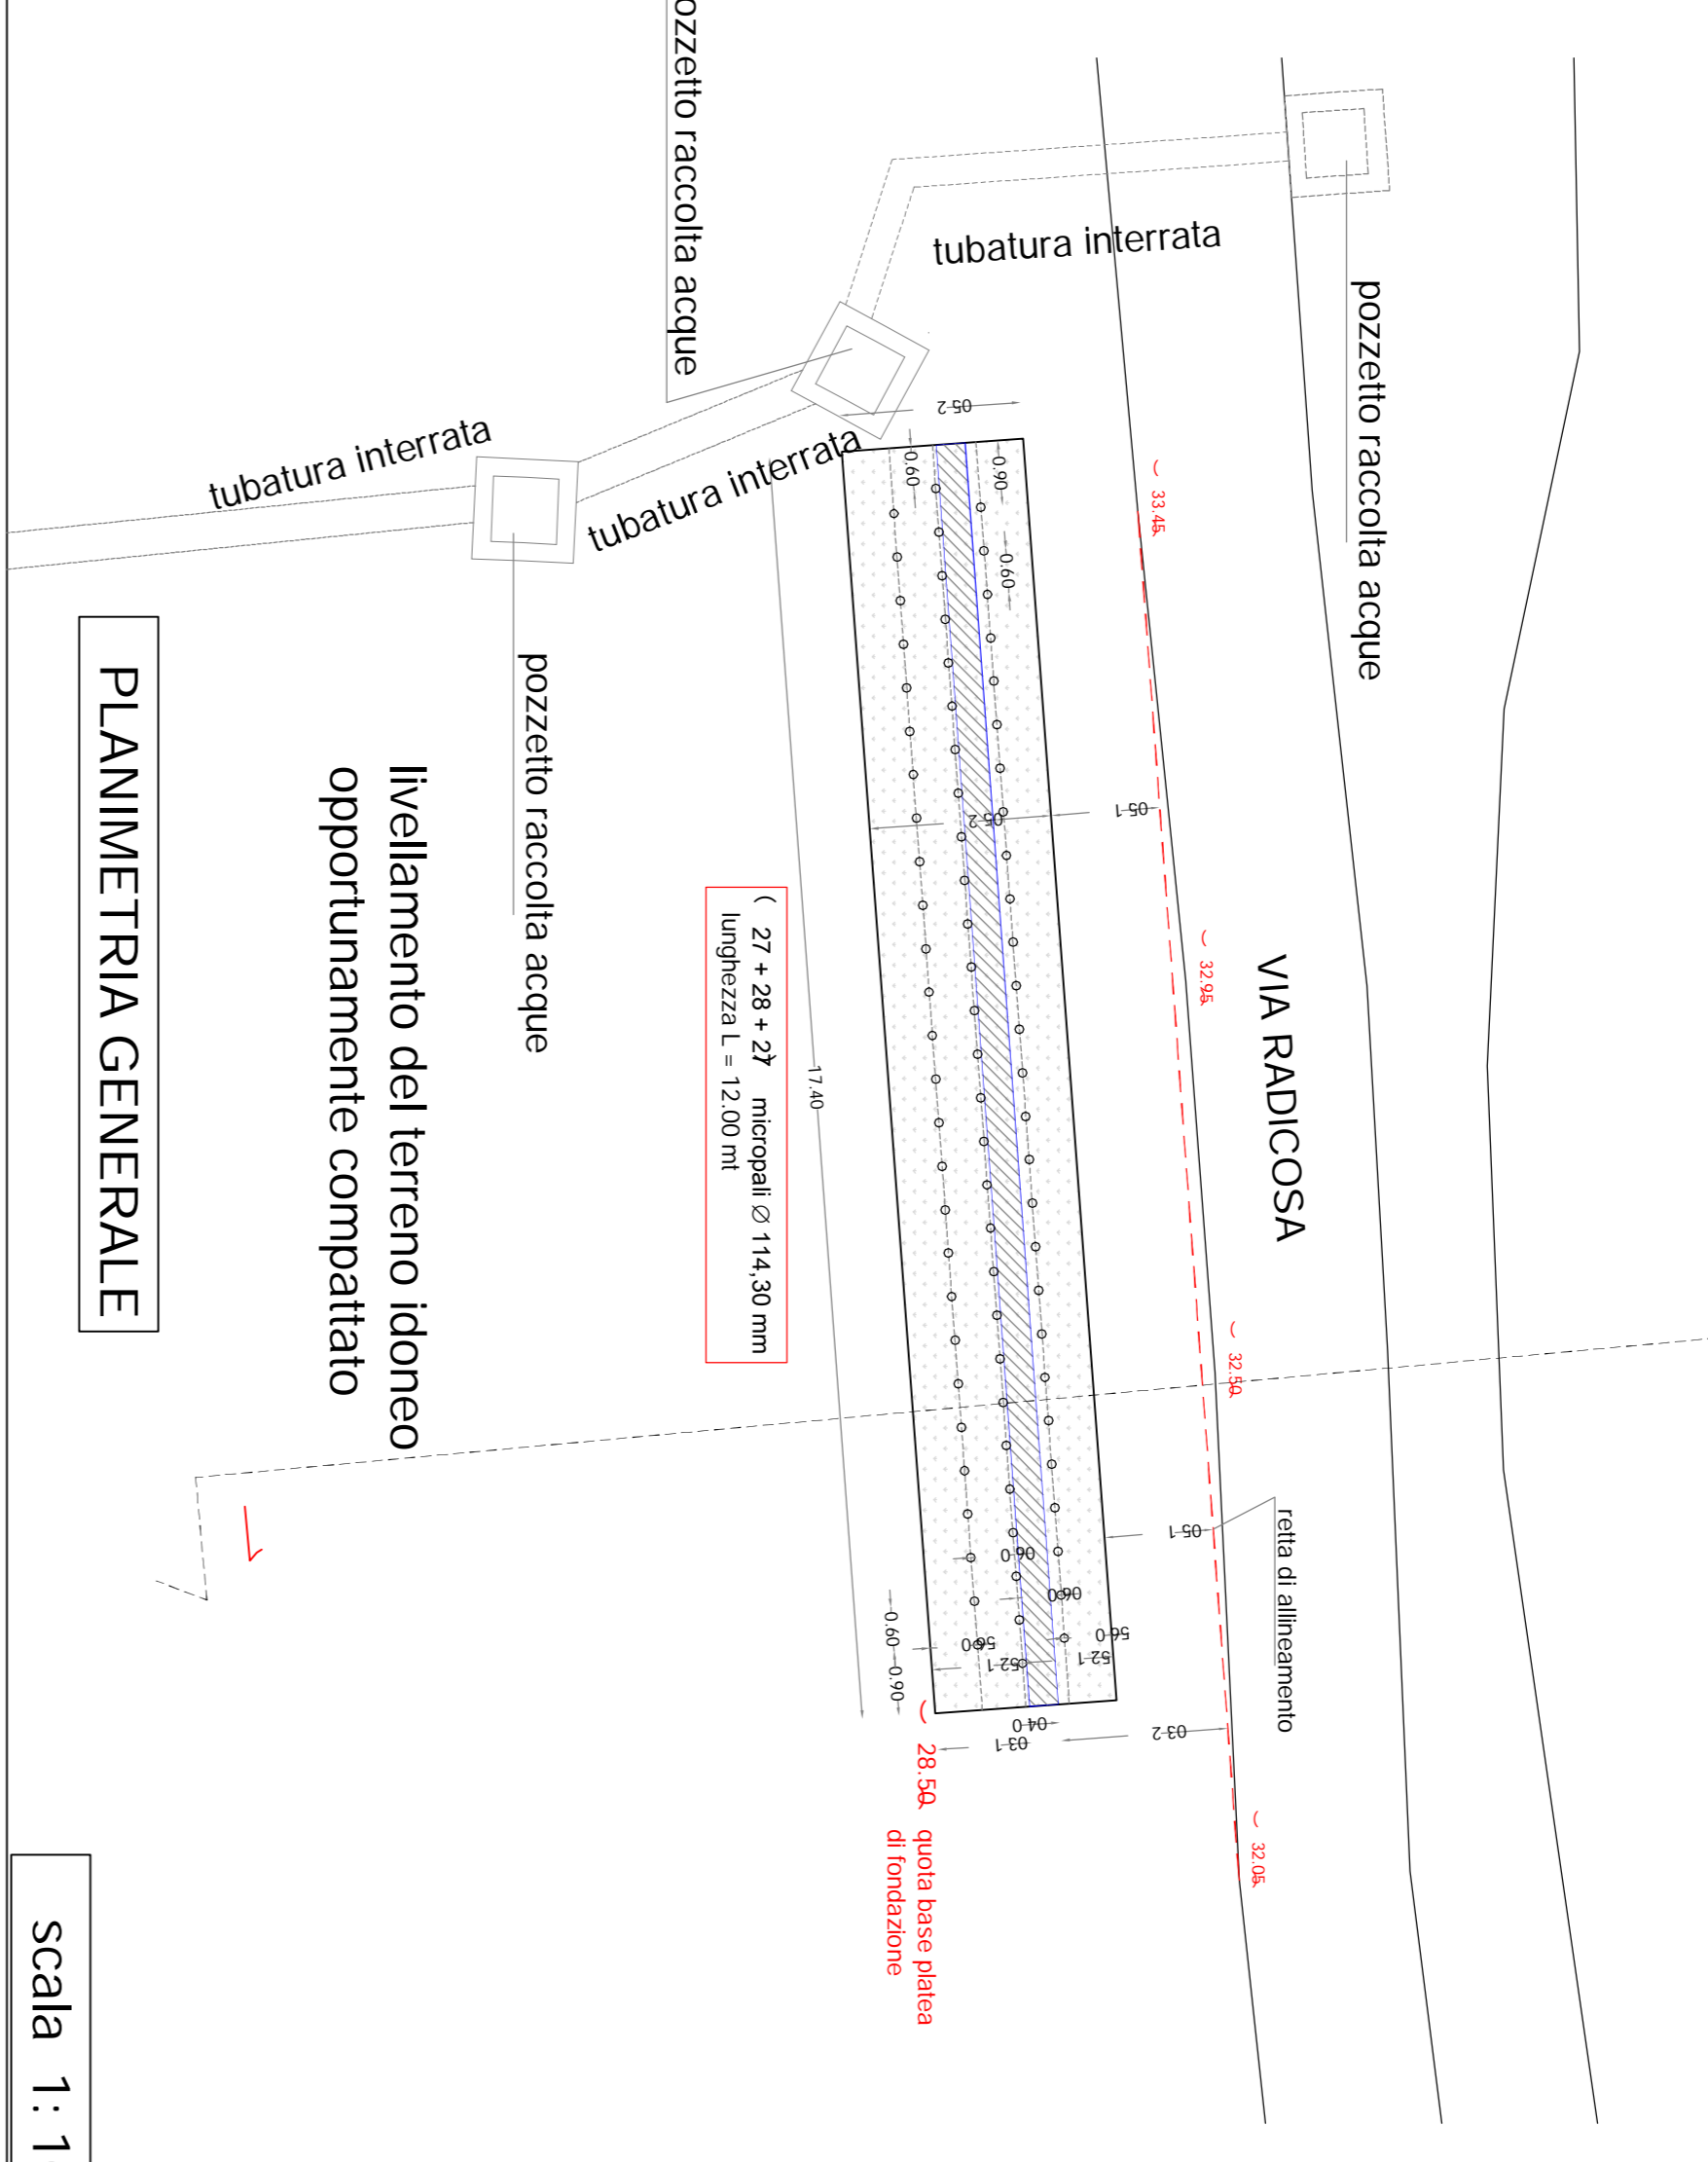


**SEZIONE TIPO**  
**INTERVENTO n. 1**

**INTERVENTO n. 2**  
opera di contenimento lungo i pendii

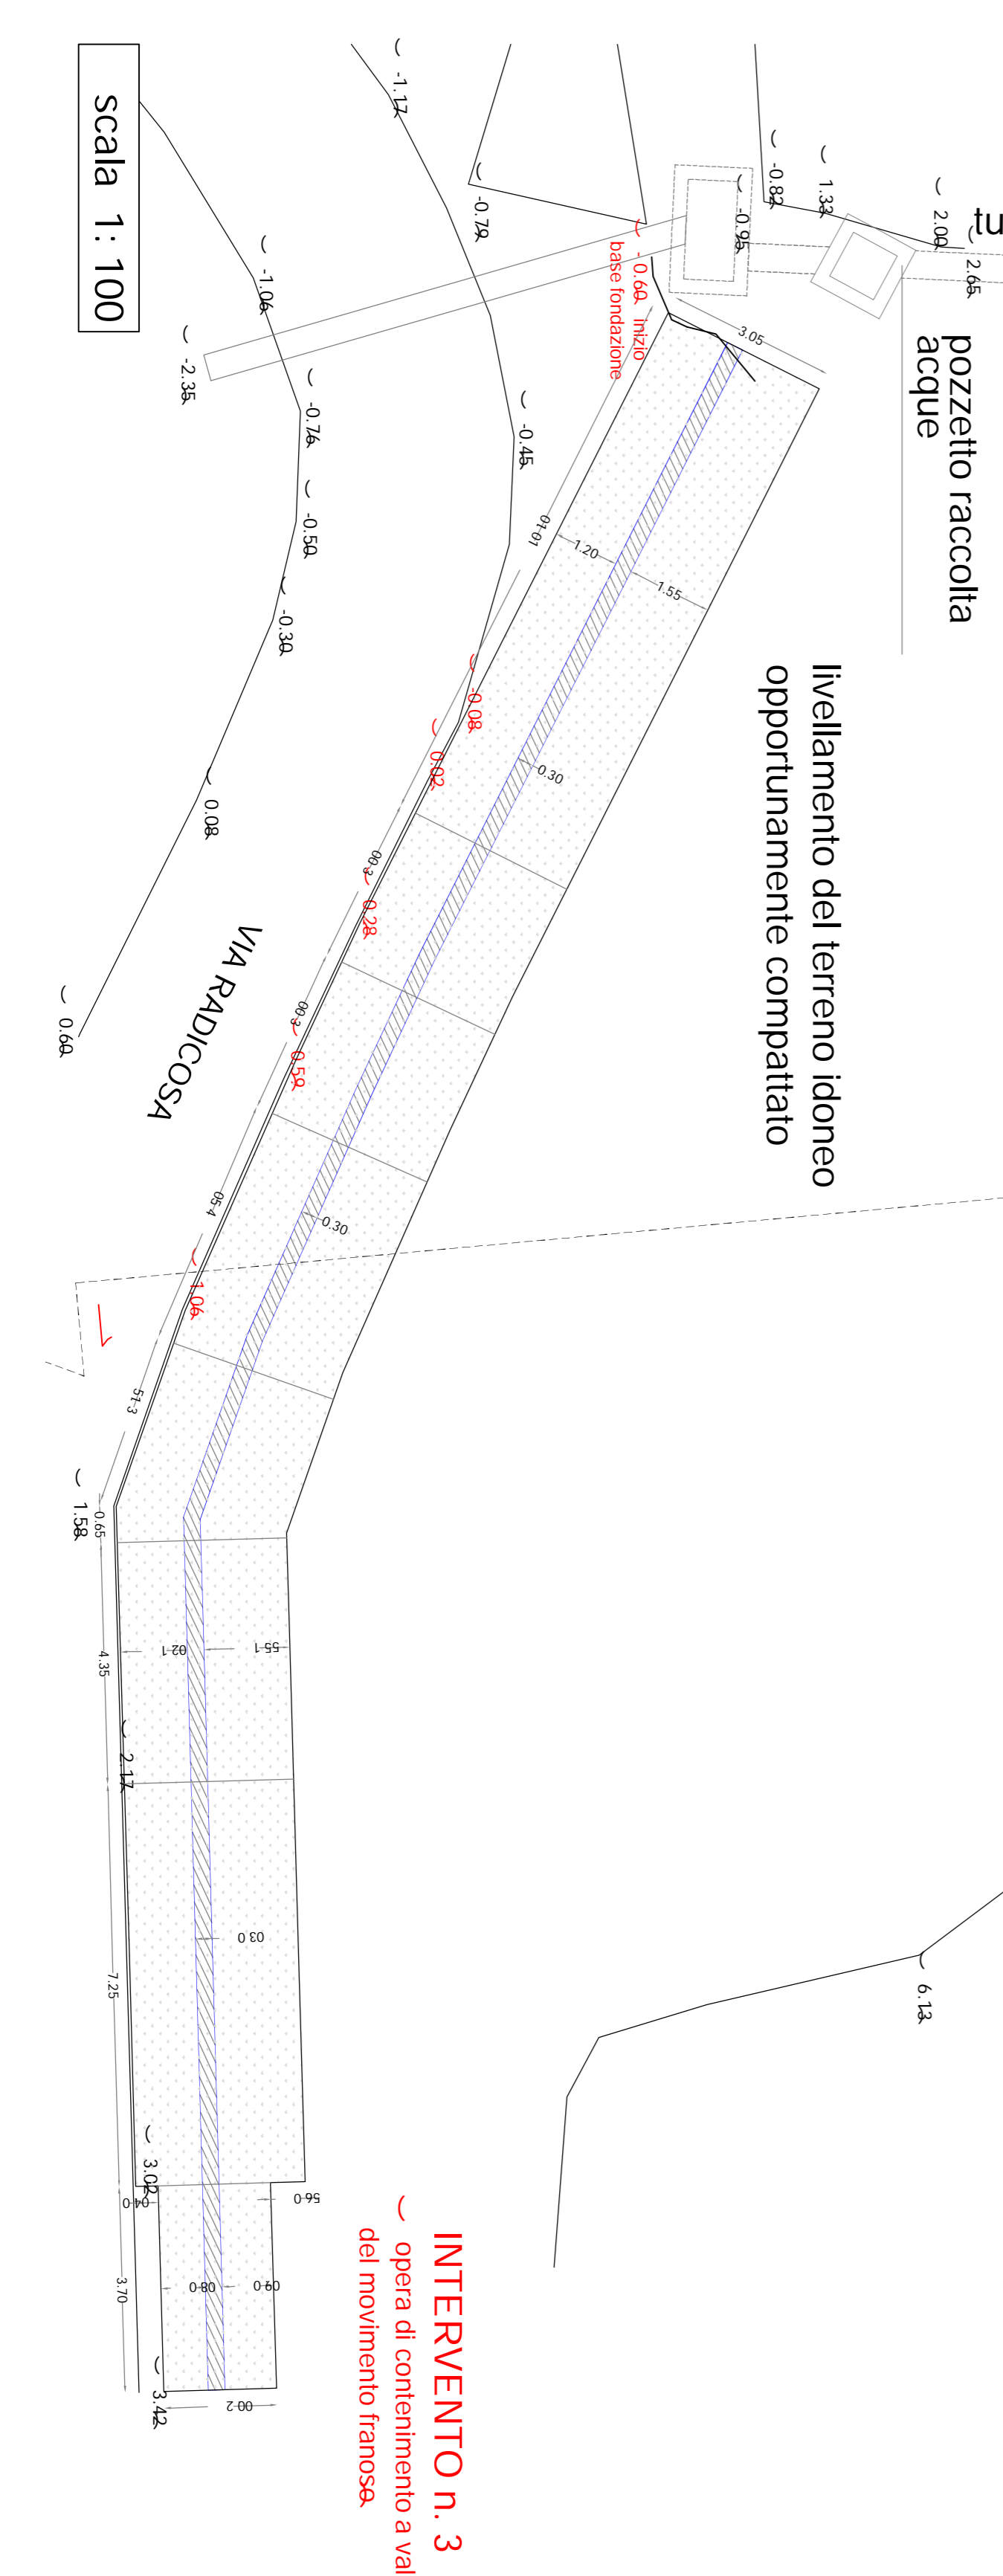

**INTERVENTO n. 3**  
opera di contenimento a valle del movimento franoso

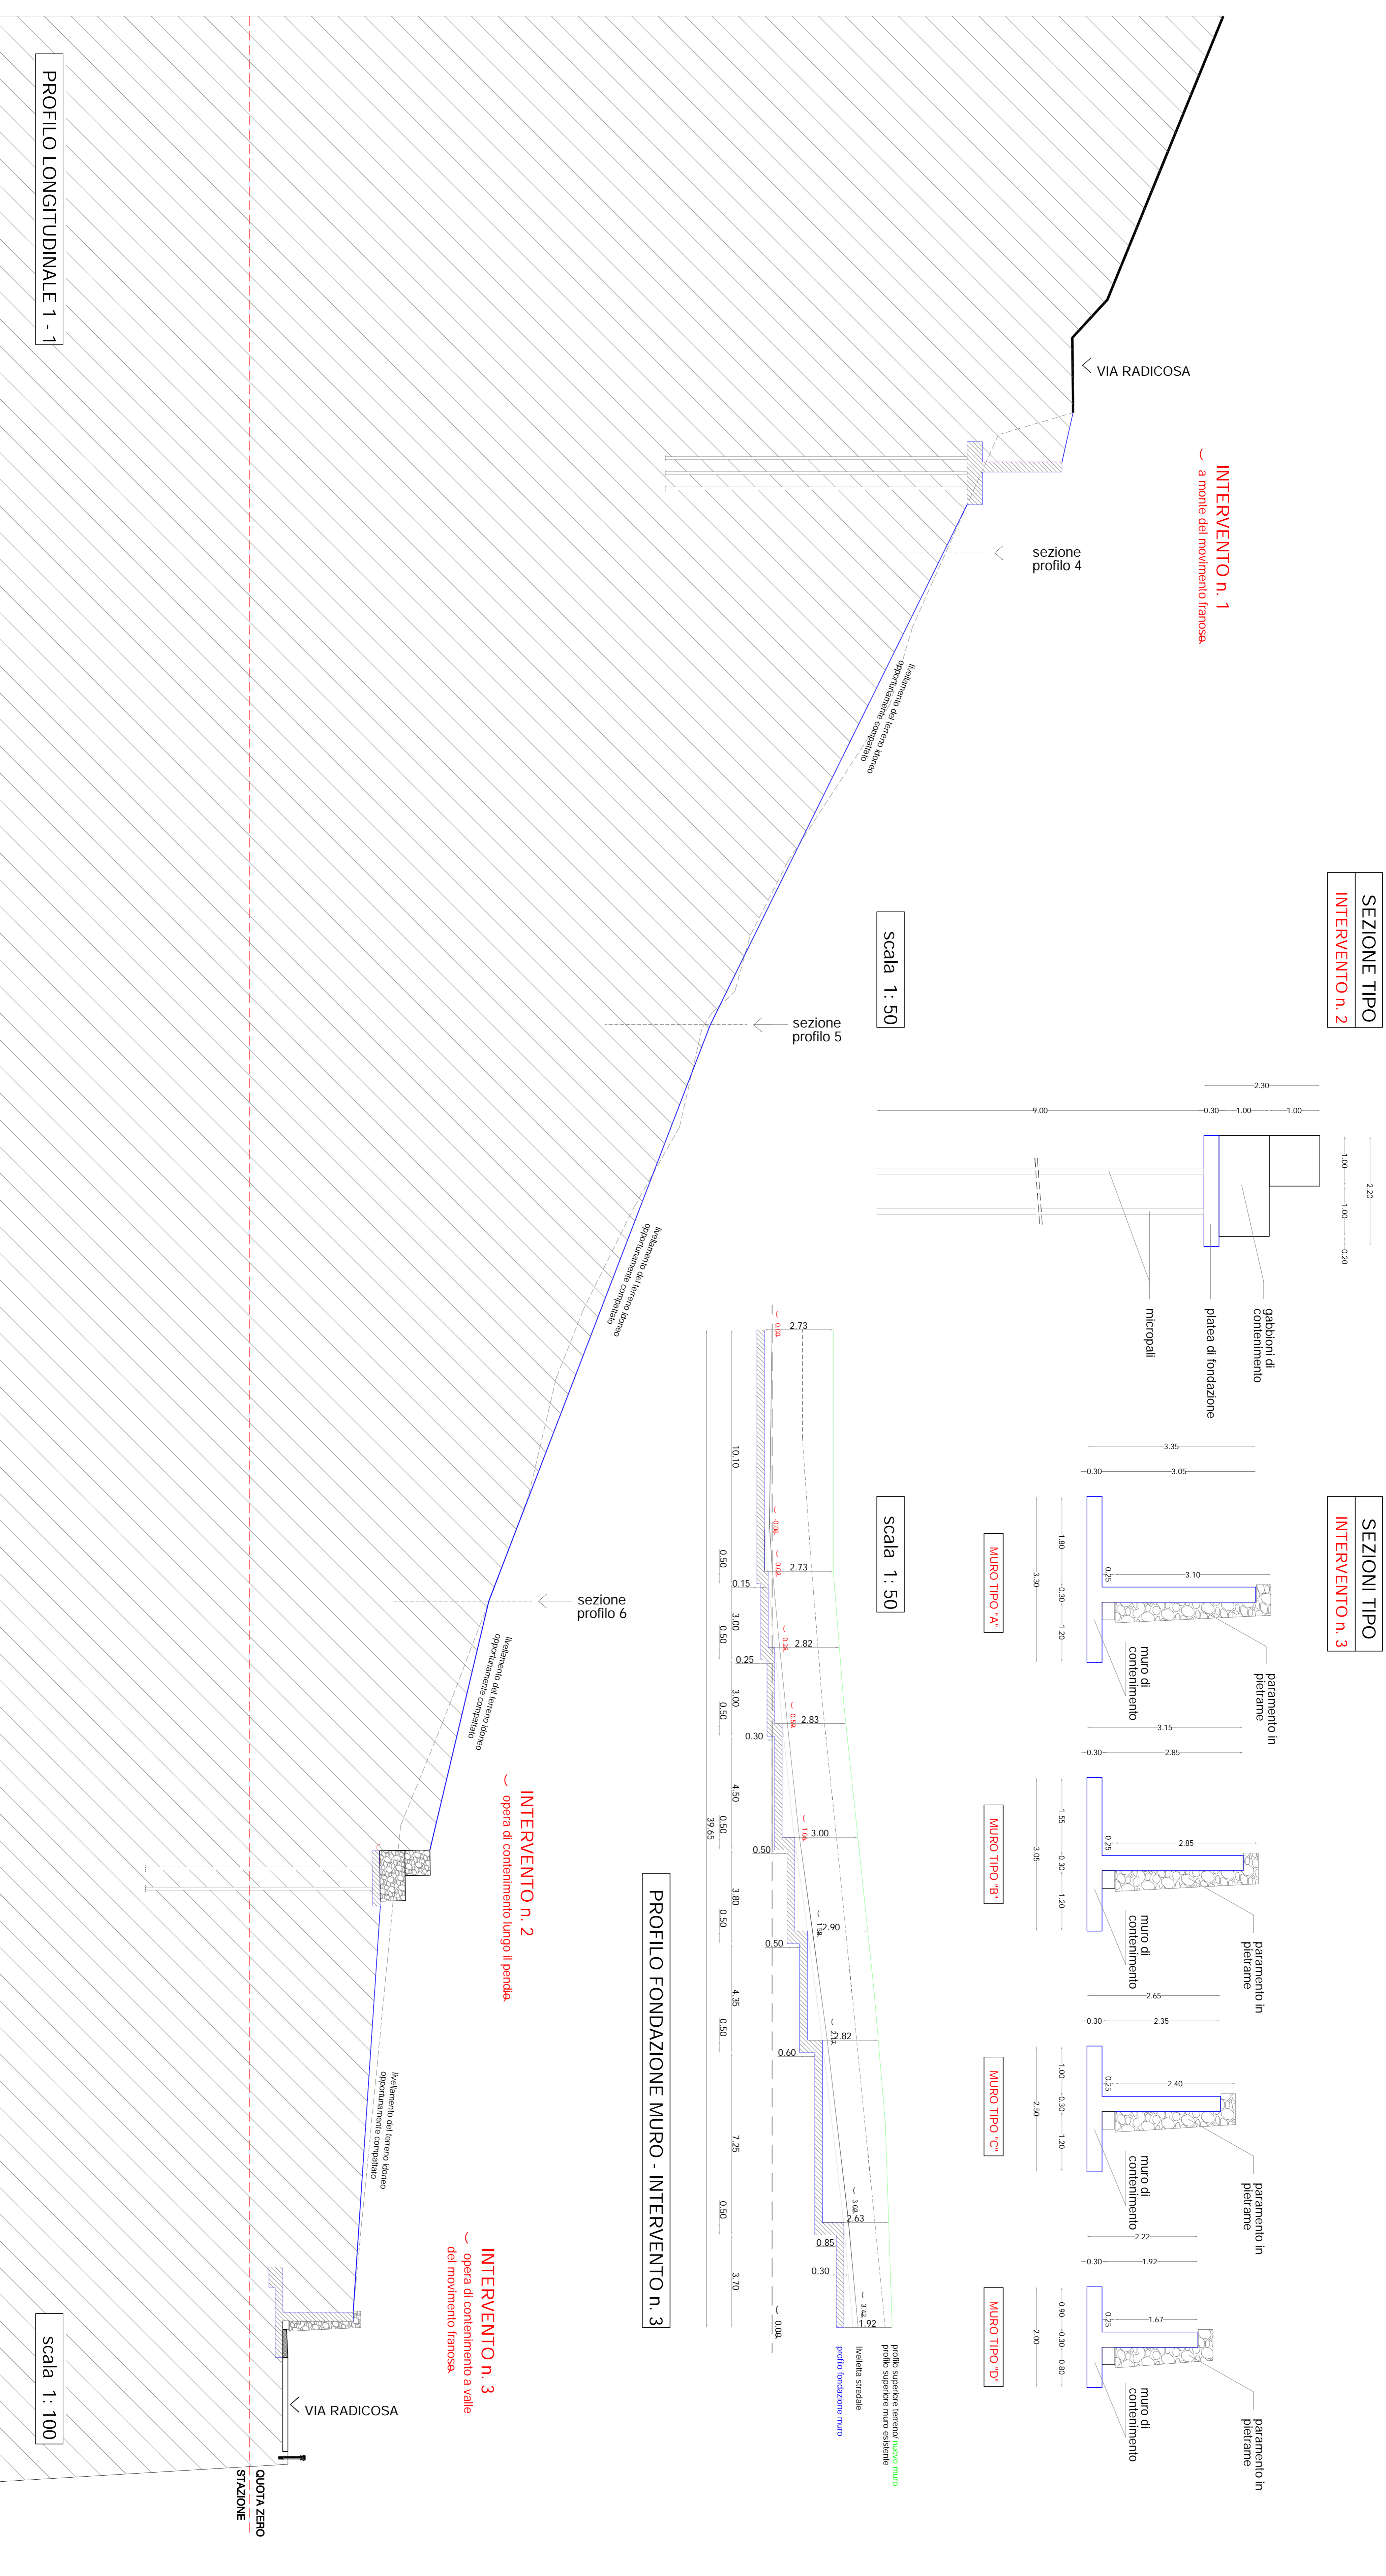

**SEZIONE TIPO**  
**INTERVENTO n. 2**

**SEZIONI TIPO**  
**INTERVENTO n. 3**

