

COMUNE DI SAN BIAGIO SARACINISCO
(Provincia di Frosinone)

Attuazione D.G.R. n. 846/2018

Programma regionale di interventi per la difesa del suolo e la sicurezza del territorio. Nuovo programma di mitigazione rischio idrogeologico Beati Nazario, Leffe, Scigliaro e Roccia. Nuova attuazione del Piano di Assetto Idrogeologico approvato con Determina Dirigenziale n. G037/18 del 29.03.2019"

PROGETTAZIONE DEFINITIVA - ESECUTIVA

articolo 23, commi 7 e 8 del Decreto Legislativo 50/2016



"DIFESA DEL SUOLO E DEL TERRITORIO - FRANA STRADA RADICOSA - ROTE"

elaborato PROGETTO DI INTERVENTO tav. n.

scala 1: 100 PLANIMETRIA GENERALE SEZIONI / PROFILI 03


data: marzo 2020

IL RESPONSABILE DELL'UT.C. geom. Bruno Rossi

IL SINDACO dott. Dario Iaconelli

GRUPPO DI PROGETTAZIONE:
Ing. Antonio Bartolomucci
Via Pirandello, 9/c - 03036 - ISOLA DEL LIRI (FR)
arch. Peppino Risi
Via per la Stazione di Aquino, 187 -
03030 - CASTROCELE (FR)

AREA LOCALIZZAZIONE INTERVENTI

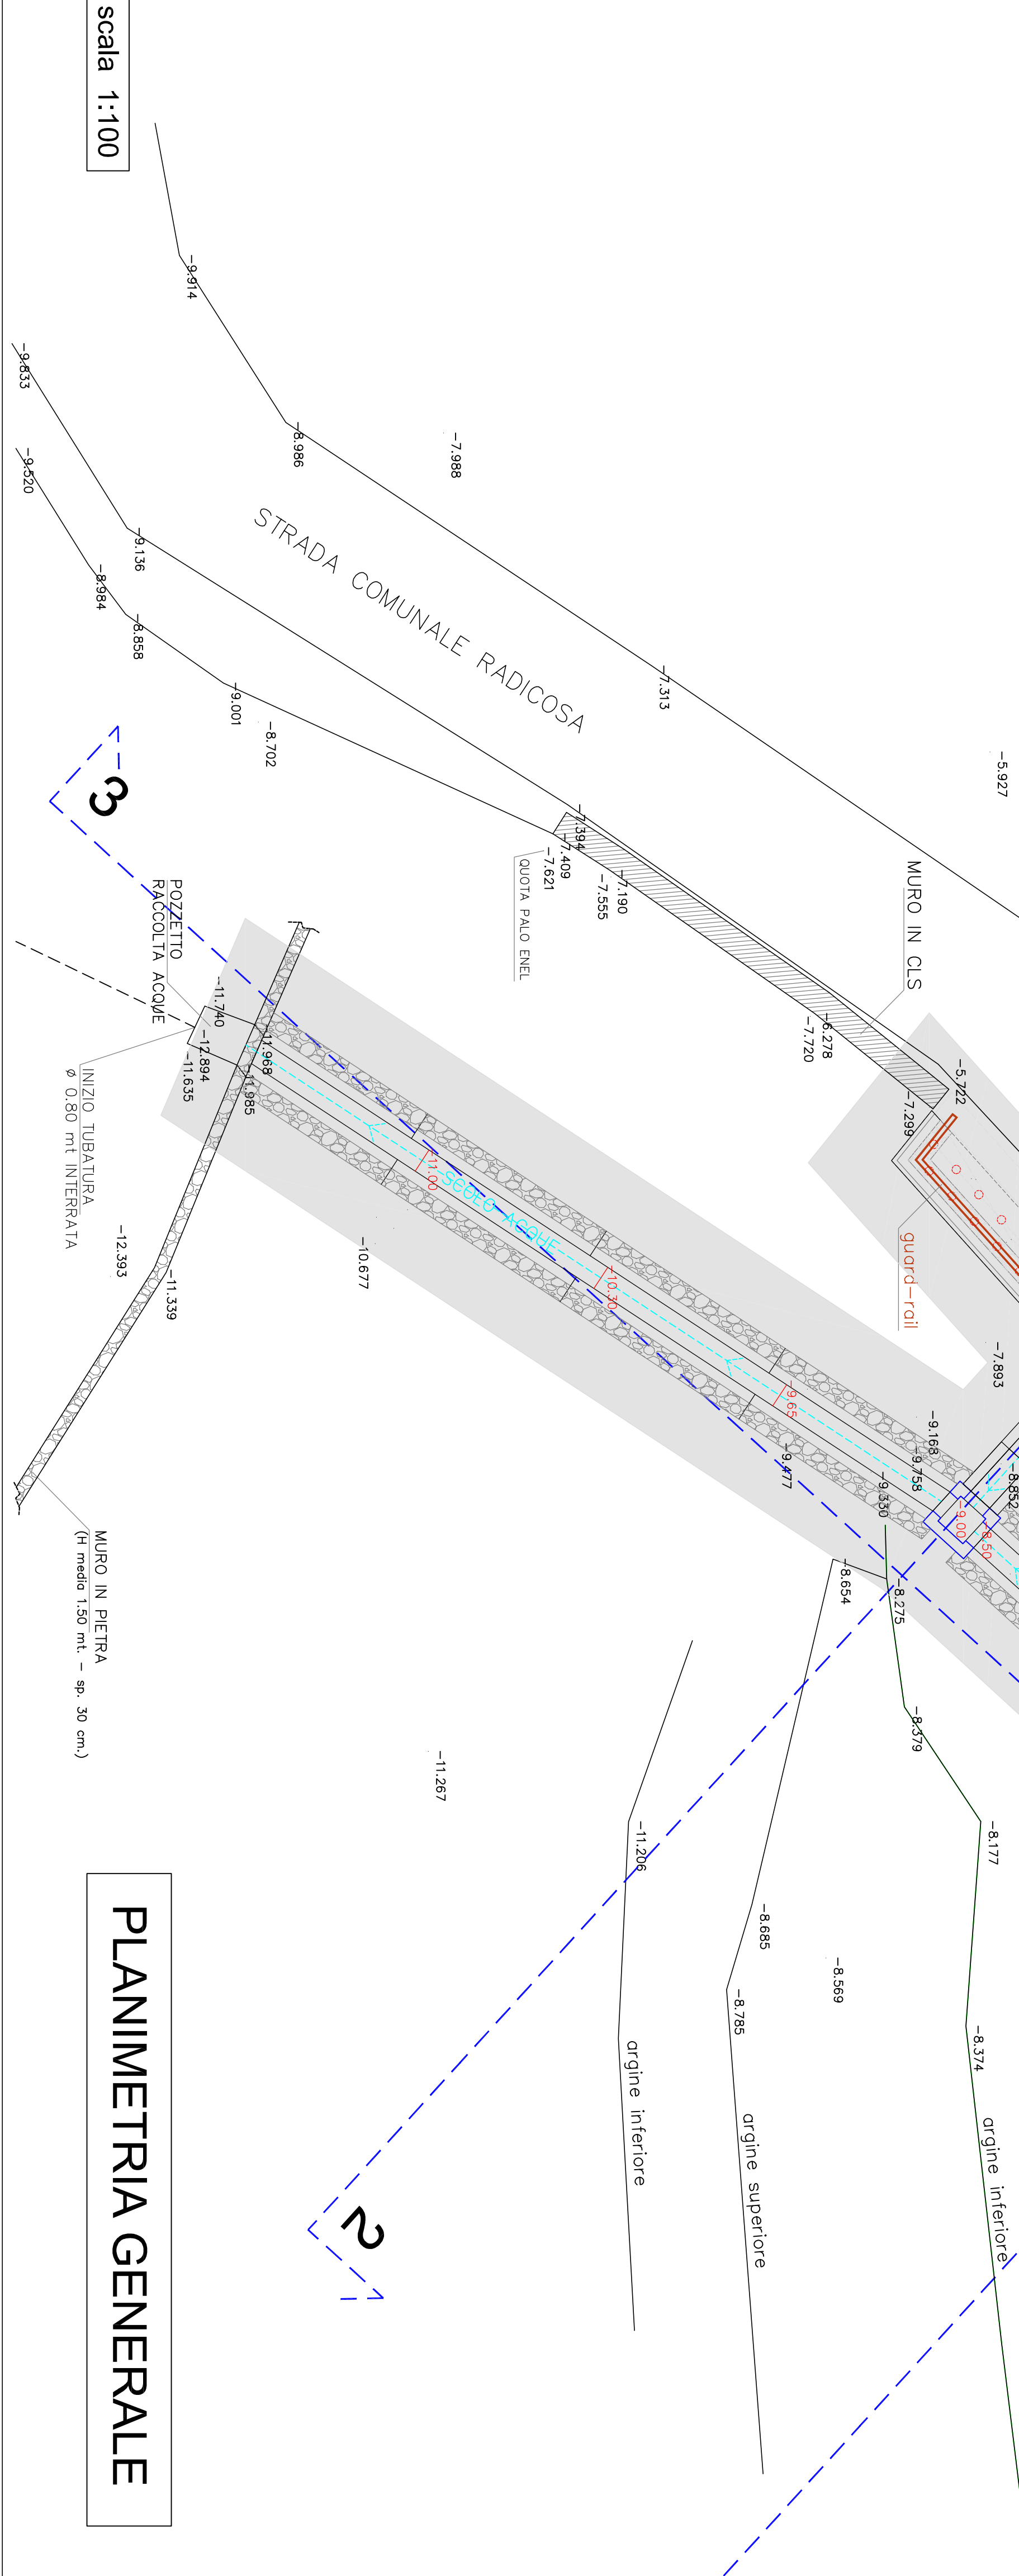

PLANIMETRIA GENERALE

